

Выписка из Единого государственного реестра недвижимости об основных характеристиках и зарегистрированных правах на объект недвижимости

Сведения о зарегистрированных правах

Здание		
Вид объекта недвижимости		
Лист № 1 раздела 2	Всего листов раздела 2: 2	Всего разделов: 4
27.12.2022г.		Всего листов выписки: 9
Кадастровый номер: 78:15:0844101:3019		

1	Правообладатель (правообладатели):	1.1	Государственное бюджетное общеобразовательное учреждение средняя общеобразовательная школа № 506 с углубленным изучением иностранных языков Кировского района Санкт-Петербурга, ИНН: 7805149486, ОГРН: 1027802737885
2	Вид, номер, дата и время государственной регистрации права:	2.1	Оперативное управление 78:15:0844101:3019-78/011/2022-2 27.12.2022 17:54:52
3	Документы-основания	3.1	Распоряжение Комитета по образованию Санкт-Петербурга, № 3414-р, выдан 23.12.2021
4	Сведения об осуществлении государственной регистрации сделки, права, ограничения права без необходимого в силу закона согласия третьего лица, органа:	4.1	данные отсутствуют
5	Ограничение прав и обременение объекта недвижимости: не зарегистрировано		
1	Правообладатель (правообладатели):	1.2	Санкт-Петербург
2	Вид, номер, дата и время государственной регистрации права:	2.2	Собственность 78-78-41/004/2010-211 20.10.2010 00:00:00
4	Сведения об осуществлении государственной регистрации сделки, права, ограничения права без необходимого в силу закона согласия третьего лица, органа:	4.2	данные отсутствуют
5	Ограничение прав и обременение объекта недвижимости: не зарегистрировано		

ВЕДУЩИЙ СПЕЦИАЛИСТ
ПО ДОКУМЕНТАЛЬНОСТИ
МОСКОВСКОГО РАЙОНА
СЕКТОР №3 ПР. СТАЧЕВ
12:09 КОКОВА ИРЕНА
29.12.2022 МЕНДИКОВ

ДОКУМЕНТ ПОДПИСАН
ЭЛЕКТРОННОЙ ПОДПИСЬЮ
Сертификат: 64575127400433833109200328139839306360
Владелец: ФЕДЕРАЛЬНАЯ СЛУЖБА ГОСУДАРСТВЕННОЙ
РЕГИСТРАЦИИ, КАДАСТРА И КАРТОГРАФИИ
Действителен: с 17.05.2022 по 10.08.2023

ИНИЦИАЛЫ, ФАМИЛИЯ

Здание

вид объекта недвижимости

Лист № 2 раздела 2		Всего листов раздела 2: 2	Всего разделов: 4	Всего листов выписки: 9
27.12.2022г.				
Кадастровый номер:		78:15:0844101:3019		
6	Заявленные в судебном порядке права требования:	данные отсутствуют		
7	Сведения о возражении в отношении зарегистрированного права:	данные отсутствуют		
8	Сведения о наличии решения об изъятии объекта недвижимости для государственных и муниципальных нужд:	данные отсутствуют		
9	Сведения о невозможности государственной регистрации без личного участия правообладателя или его законного представителя:	данные отсутствуют		
10	Правопритязания и сведения о наличии поступивших, но не рассмотренных заявлений о проведении государственной регистрации права (перехода, прекращения права), ограничения права или обременения объекта недвижимости, сделки в отношении объекта недвижимости:	отсутствуют		

ВЕДУЩИЙ СПЕЦИАЛИСТ
ПО ДОКУМЕНТАЦИИ
МОСКОВСКОГО РАЙОНА
СЕКТОР №3 ПРСТА
12:09 КОКОВА И
29.12.2022 МЕНДИКОВ

Комитет по информации и связи
1987 * Сектор №3 МОК и КРОСГО РАЙОНА

ДОКУМЕНТ ПОДПИСАН
ЭЛЕКТРОННОЙ ПОДПИСЬЮ

Сертификат: 645751274004338310920032813983936360
Владелец: ФЕДЕРАЛЬНАЯ СЛУЖБА ГОСУДАРСТВЕННОЙ
РЕГИСТРАЦИИ, КАДАСТРА И КАРТОГРАФИИ
Действителен с 17.05.2022 по 10.08.2023

инициалы, фамилия

Описание местоположения объекта недвижимости

Здание		
вид объекта недвижимости		
Лист № 1 раздела 4	Всего листов раздела 4: 1	Всего разделов: 4
		Всего листов выписки: 9

27.12.2022г.


Кадастровый номер:

78:15:0844101:3019

Схема расположения объекта недвижимости (части объекта недвижимости) на земельном участке(ах)



Масштаб 1:2000

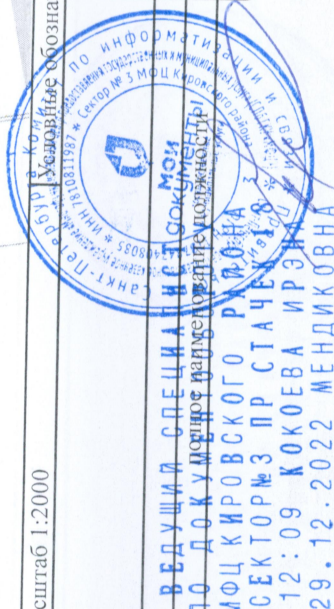

ДОКУМЕНТ ПОДПИСАН

ЭЛЕКТРОННОЙ ПОДПИСЬЮ

Сертификат: 64575127400433833109200328139839306360

Владелец: ФЕДЕРАЛЬНАЯ СЛУЖБА ГОСУДАРСТВЕННОЙ

РЕГИСТРАЦИИ, КАДАСТРА И КАРТОГРАФИИ

Действителен: с 17.05.2022 по 10.08.2023

инициалы, фамилия

Выписка из Единого государственного реестра недвижимости об основных характеристиках и зарегистрированных правах на объект недвижимости

План расположения помещения, машино-места на этаже (плане этажа)

Здание			
вид объекта недвижимости			
Лист № 1 раздела 5	Всего листов раздела 5: 5	Всего разделов: 4	Всего листов выписки: 9
27.12.2022г.			
Кадастровый номер: 78:15:0844101:3019		Номер этажа (этажей): 2	




Масштаб 1



ДОКУМЕНТ ПОДПИСАН	ДОКУМЕНТ ПОДПИСАН
ЭЛЕКТРОННОЙ ПОДПИСЬЮ	ЭЛЕКТРОННОЙ ПОДПИСЬЮ
Сертификат: 64575127400433833109200328139839306360	Сертификат: 64575127400433833109200328139839306360
Владелец: ФЕДЕРАЛЬНАЯ СЛУЖБА ГОСУДАРСТВЕННОЙ	Владелец: ФЕДЕРАЛЬНАЯ СЛУЖБА ГОСУДАРСТВЕННОЙ
РЕГИСТРАЦИИ, КАДАСТРА И КАРТОГРАФИИ	РЕГИСТРАЦИИ, КАДАСТРА И КАРТОГРАФИИ
Действителен с 17.05.2022 по 10.08.2023	Действителен с 17.05.2022 по 10.08.2023

инициалы, фамилия

Здание			
вид объекта недвижимости			
Лист № 2 раздела 5	Всего листов раздела 5: 5	Всего разделов: 4	Всего листов выписки: 9
27.12.2022г.			
Кадастровый номер: 78:15:0844101:3019		Номер этажа (этажей): 3	

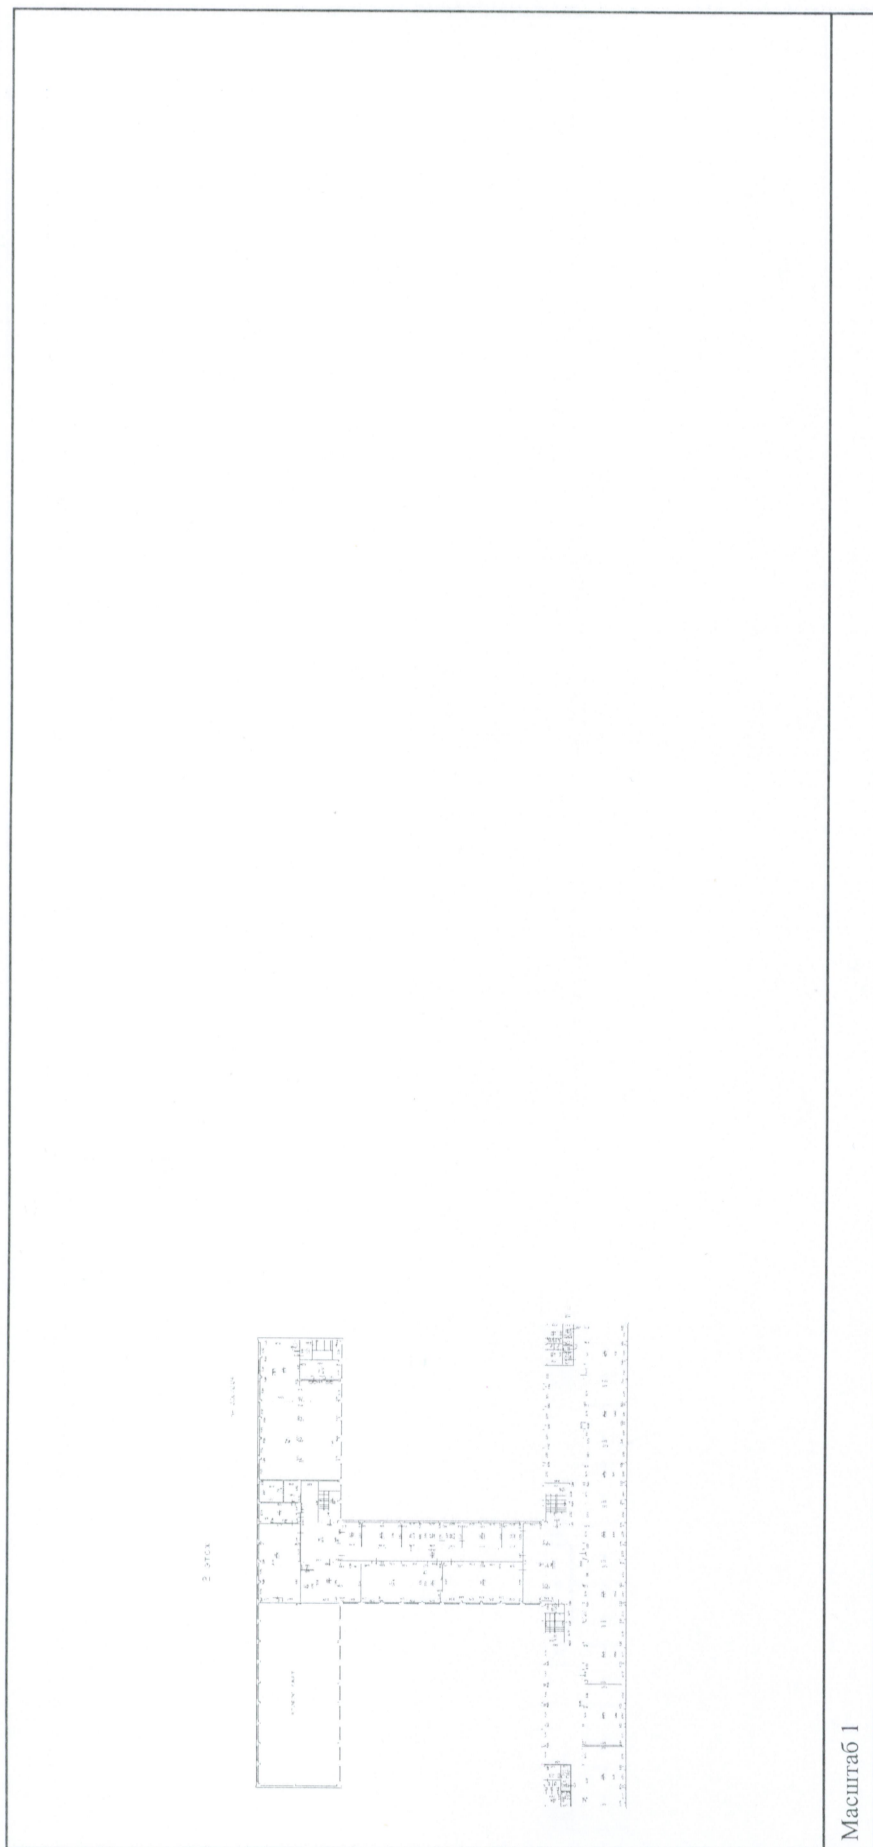

Масштаб 1



ДОКУМЕНТ ПОДПИСАН	
ЭЛЕКТРОННОЙ ПОДПИСЬЮ	
Сертификат: 64575127400433833109200328139839306360	
Владелец: ФЕДЕРАЛЬНАЯ СЛУЖБА ГОСУДАРСТВЕННОЙ	
РЕГИСТРАЦИИ, КАДАСТРА И КАРТОГРАФИИ	
Действителен с 17.05.2022 по 10.08.2023	

инициалы, фамилия

ВЕДУЩИЙ СПЕЦИАЛИСТ
ПО ДОКУМЕНТАЦИИ ПОЖИЗНИ
МОУ КИРОВСКОГО РАЙОНА
СЕКТОР № 3 ПР СТАЧЕНА
12:09 КОКОВА ИРЕНА
29.12.2022 МЕНДИКОВНА

Здание

вид объекта недвижимости

Лист № 3 раздела 5 Всего листов раздела 5: 5 Всего разделов: 4 Всего листов выписки: 9

27.12.2022г.

Кадастровый номер: 78:15:0844101:3019

Номер этажа (этажей): подвал

Масштаб 1



ВЕДУЩИЙ СПЕЦИАЛИСТ
ПО ДОКУМЕНТИРОВАНИЮ ПОДЖОКТИ
МОЦ КИРОВСКОГО РАЙОНА
СЕКТОР №3 ПРОСТАЧЕНА
12:09 КОКОЕВА ИРЭН
29.12.2022 МЕНДИКОВНА




ДОКУМЕНТ ПОДПИСАН
ЭЛЕКТРОННОЙ ПОДПИСЬЮ

Сертификат: 6457512740043383310920032813983906360
Владелец: ФЕДЕРАЛЬНАЯ СЛУЖБА ГОСУДАРСТВЕННОЙ
РЕГИСТРАЦИИ, КАДАСТРА И КАРТОГРАФИИ
Действителен с 17.05.2022 по 10.08.2023

инициалы, фамилия

Здание			
вид объекта недвижимости			
Лист № 4 раздела 5	Всего листов раздела 5: 5	Всего разделов: 4	Всего листов выписки: 9
27.12.2022г.			
Кадастровый номер: 78:15:0844101:3019			
Номер этажа (этажей):			

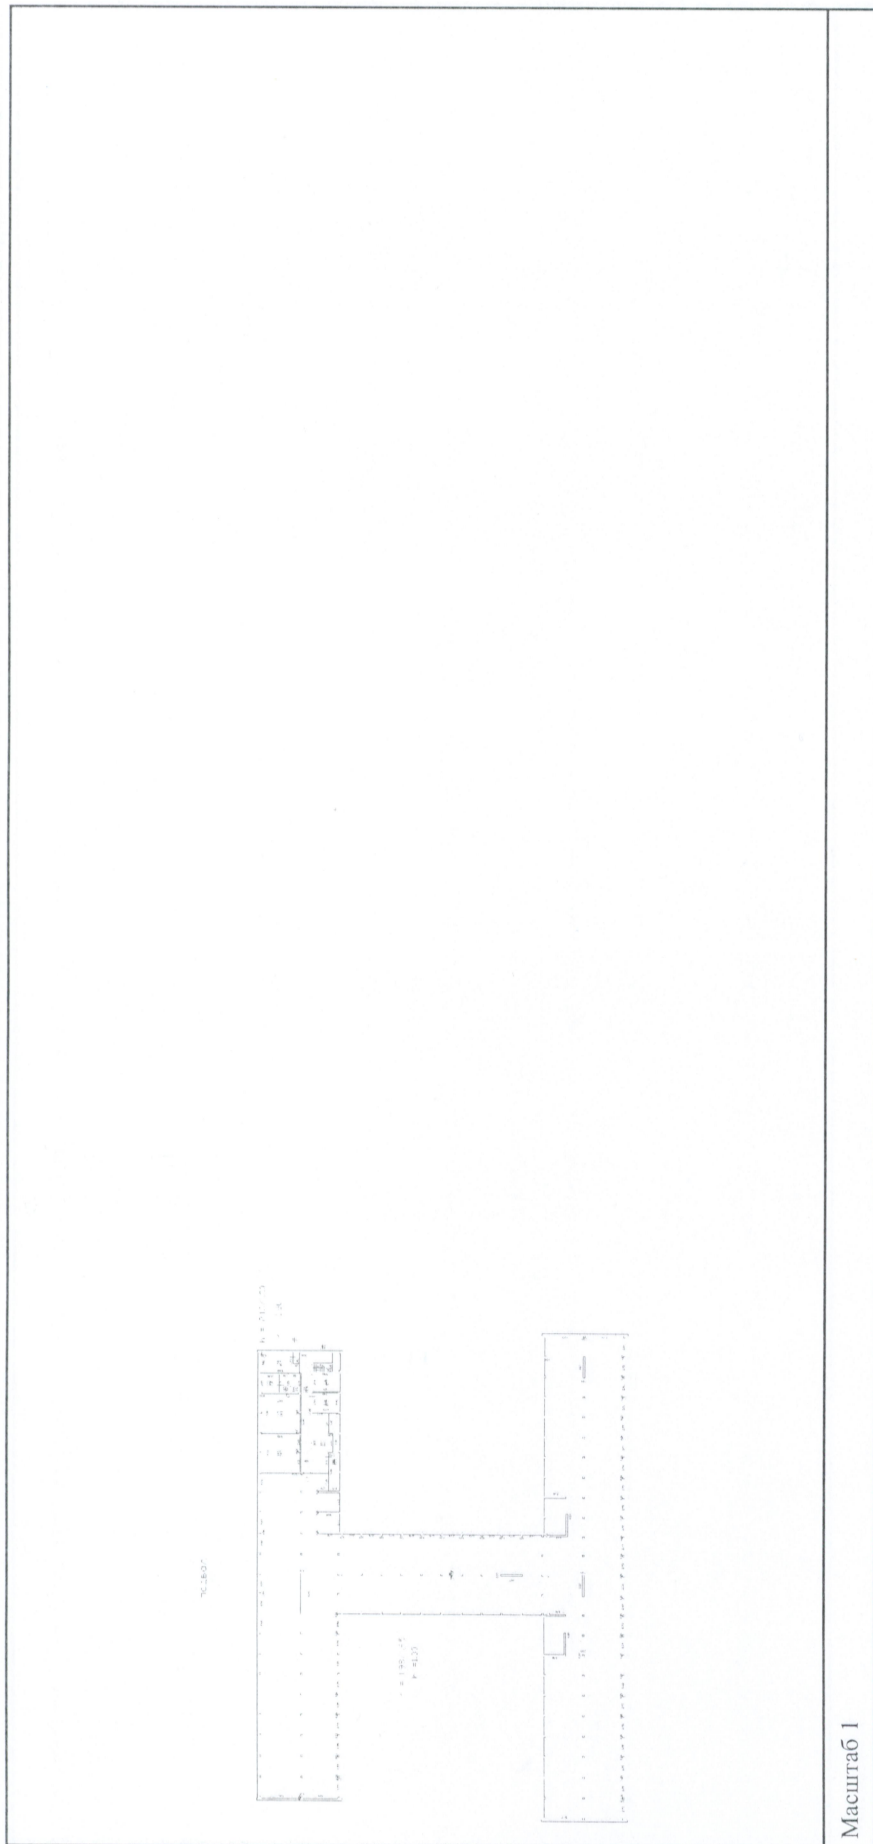

ДОКУМЕНТ ПОДПИСАН	
ЭЛЕКТРОННОЙ ПОДПИСЬЮ	
Сертификат: 64575127400433833109200228139839306360	Инициалы, фамилия
Владелец: ФЕДЕРАЛЬНАЯ СЛУЖБА ГОСУДАРСТВЕННОЙ РЕГИСТРАЦИИ, КАДАСТРА И КАРТОГРАФИИ	
Действителен с 17.05.2022 по 10.08.2023	

ВЕДУЩИЙ СПЕЦИАЛИСТ
ПО ДОКУМЕНТАЦИИ
МОСКОВСКОГО РАЙОНА
СЕКТОР № 3 ПР СТАЧЕК
12:09 КОКОЕВА ИРЕНА
29.12.2022 МЕНДИКОВНА

Масштаб 1



ДОКУМЕНТ ПОДПИСАН

ЭЛЕКТРОННОЙ ПОДПИСЬЮ

Сертификат: 64575127400433833109200328139839306360

Владелец: ФЕДЕРАЛЬНАЯ СЛУЖБА ГОСУДАРСТВЕННОЙ

РЕГИСТРАЦИИ, КАДАСТРА И КАРТОГРАФИИ

инициалы, фамилия